

北見市  
緑ヶ丘

# FOR SALE

北見市緑ヶ丘5丁目15番7号


取引態様 売主

土地 314.48㎡(公簿)宅地 95坪

建物 101.44㎡(公簿)木造 戸建

令和4年9月9日(完成)

新築  
一戸建

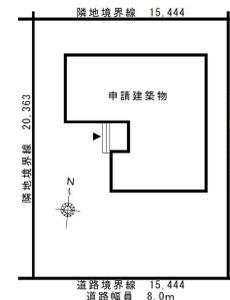

4LDK 駐車場5台 第一種低層住居専用地域 平坦地(一部法面)

住みやすい環境で、  
ゆとりある暮らしを。

石北線北見駅50分(車10分)

緑ヶ丘団地線

緑ヶ丘団地徒歩1分

ラルズマート高栄店車4分

高栄小学校・高栄中学校

販売価格 **3,250** (税込) 万円



エコジョーズ(セントル暖房・給湯・都市ガス)、  
エッバス(1坪)、システムキッチン(ガスコンロ)、洗面化粧  
台、トイレ、カーペット、水道(公営)、下水(公共  
下水)、カーポート(2台分)、As舗装。



現況と異なる場合には、現況を優先します。

〒090-0052 北見市北進町5丁目4番54号  
株式会社アンサー建築企画  
北海道知事 オホ(3)390号

お問い合わせはコチラまで  
TEL 0157-61-0282  
受付時間 / 9:00 ~ 17:00 定休日 / 日曜日

メールでのお問い合わせはコチラまで  
カメラ等でQRコード読み取り  
「メール作成画面はこちら」をタップ  
内容記入して送信してください。



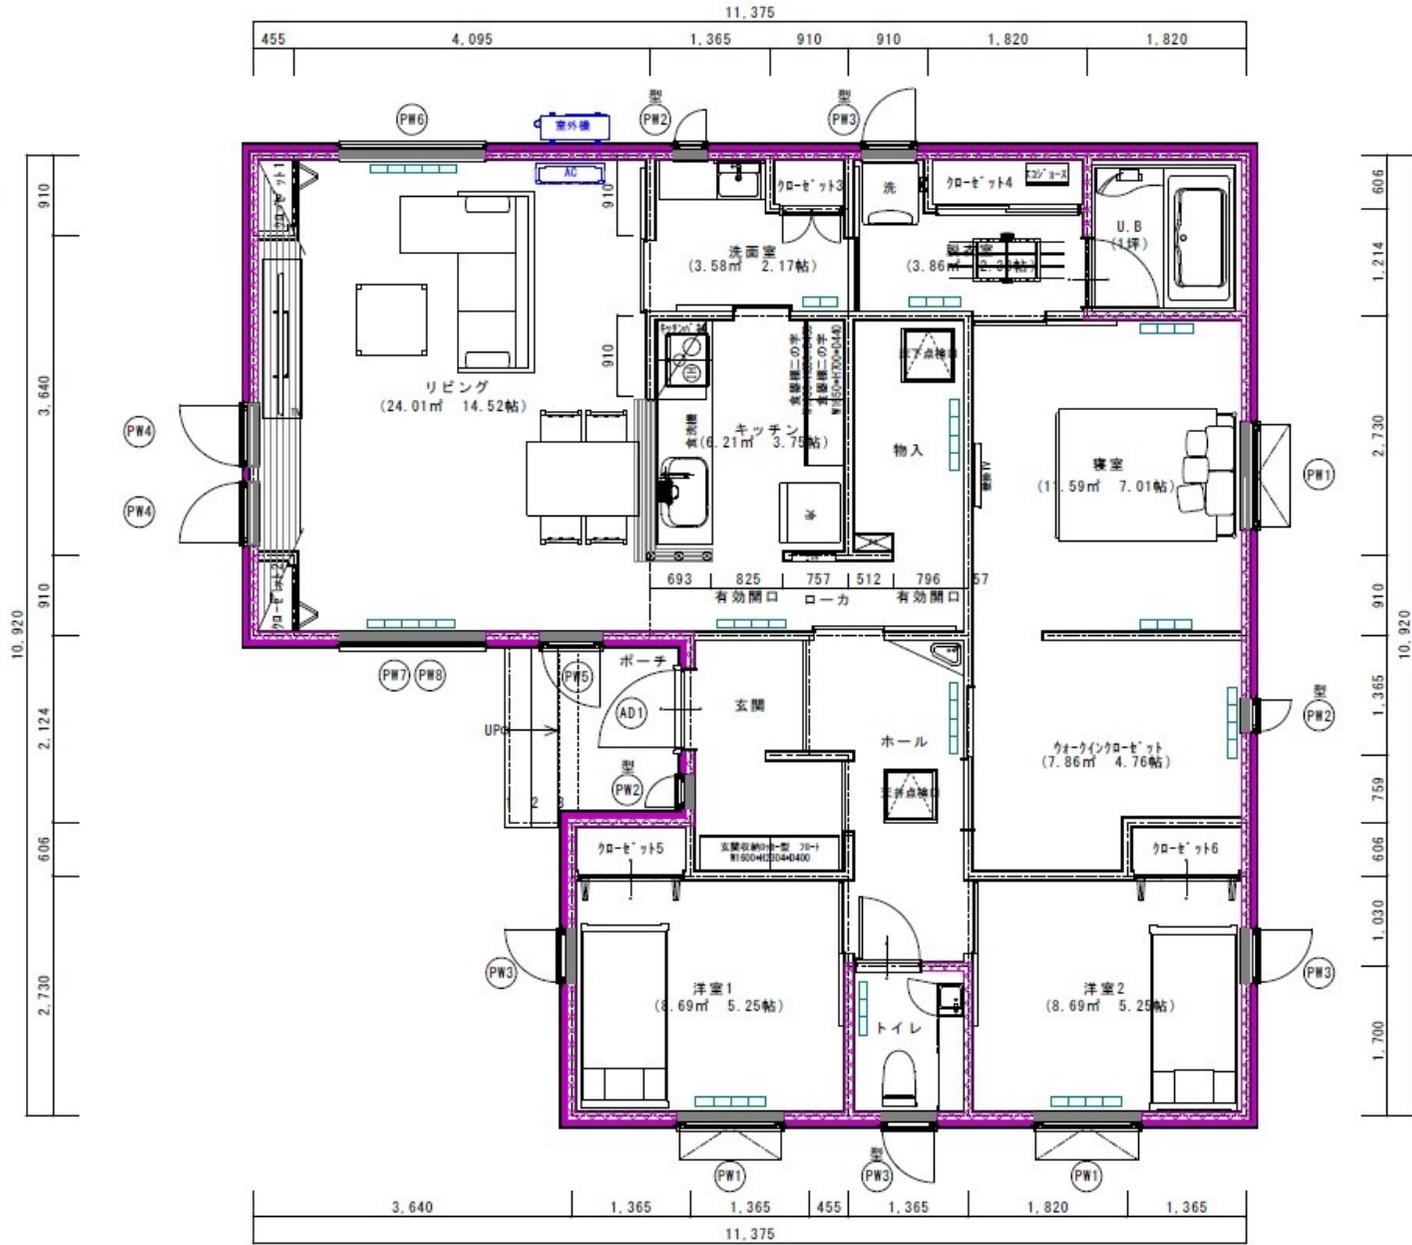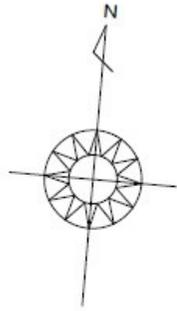

- (AD1) LIXIL システム  
断熱工機トップ  
1層  
R530+R230  
主断熱+2330  
-
- (PW1) LIXIL EN  
HD'AL'51 (700'26'2)
- 大開口標準タイプ窓  
DS 119-11  
1235+1170  
透明(0.7mm) 5-11  
FL+2000  
枠付
- (PW2) LIXIL EN  
HD'AL'51 (700'26'2)
- 標準タイプ窓  
Y 008-11  
400+1170  
透明(0.7mm) 5-11  
FL+2000  
枠付
- (PW3) LIXIL EN  
HD'AL'51 (700'26'2)
- 標準タイプ窓  
Y 008-11  
640+1170  
透明(0.7mm) 5-11  
FL+2000  
枠付
- (PW4) LIXIL EN  
HD'AL'51 (700'26'2)
- 標準タイプ窓  
Y 008-11  
730+1170  
透明(0.7mm) 5-11  
FL+2000  
枠付
- (PW5) LIXIL EN  
HD'AL'51 (700'26'2)
- テラス窓  
C 008-18  
730+1870  
透明(0.7mm) 5-11  
FL+2000  
枠付
- (PW6) LIXIL EN  
HD'AL'51 (700'26'2)
- FIX窓  
F 165-033  
1690+400  
透明(0.7mm) 5-11  
FL+2000  
枠付
- (PW7) LIXIL EN  
HD'AL'51 (700'26'2)
- FIX窓  
F 165-11  
1690+1170  
透明(0.7mm) 5-11  
FL+3735  
枠付
- (PW8) LIXIL EN  
HD'AL'51 (700'26'2)
- FIX窓  
F 165-18  
1690+1870  
透明(0.7mm) 5-11  
FL+2000  
枠付

凡例  

 床ガラリー